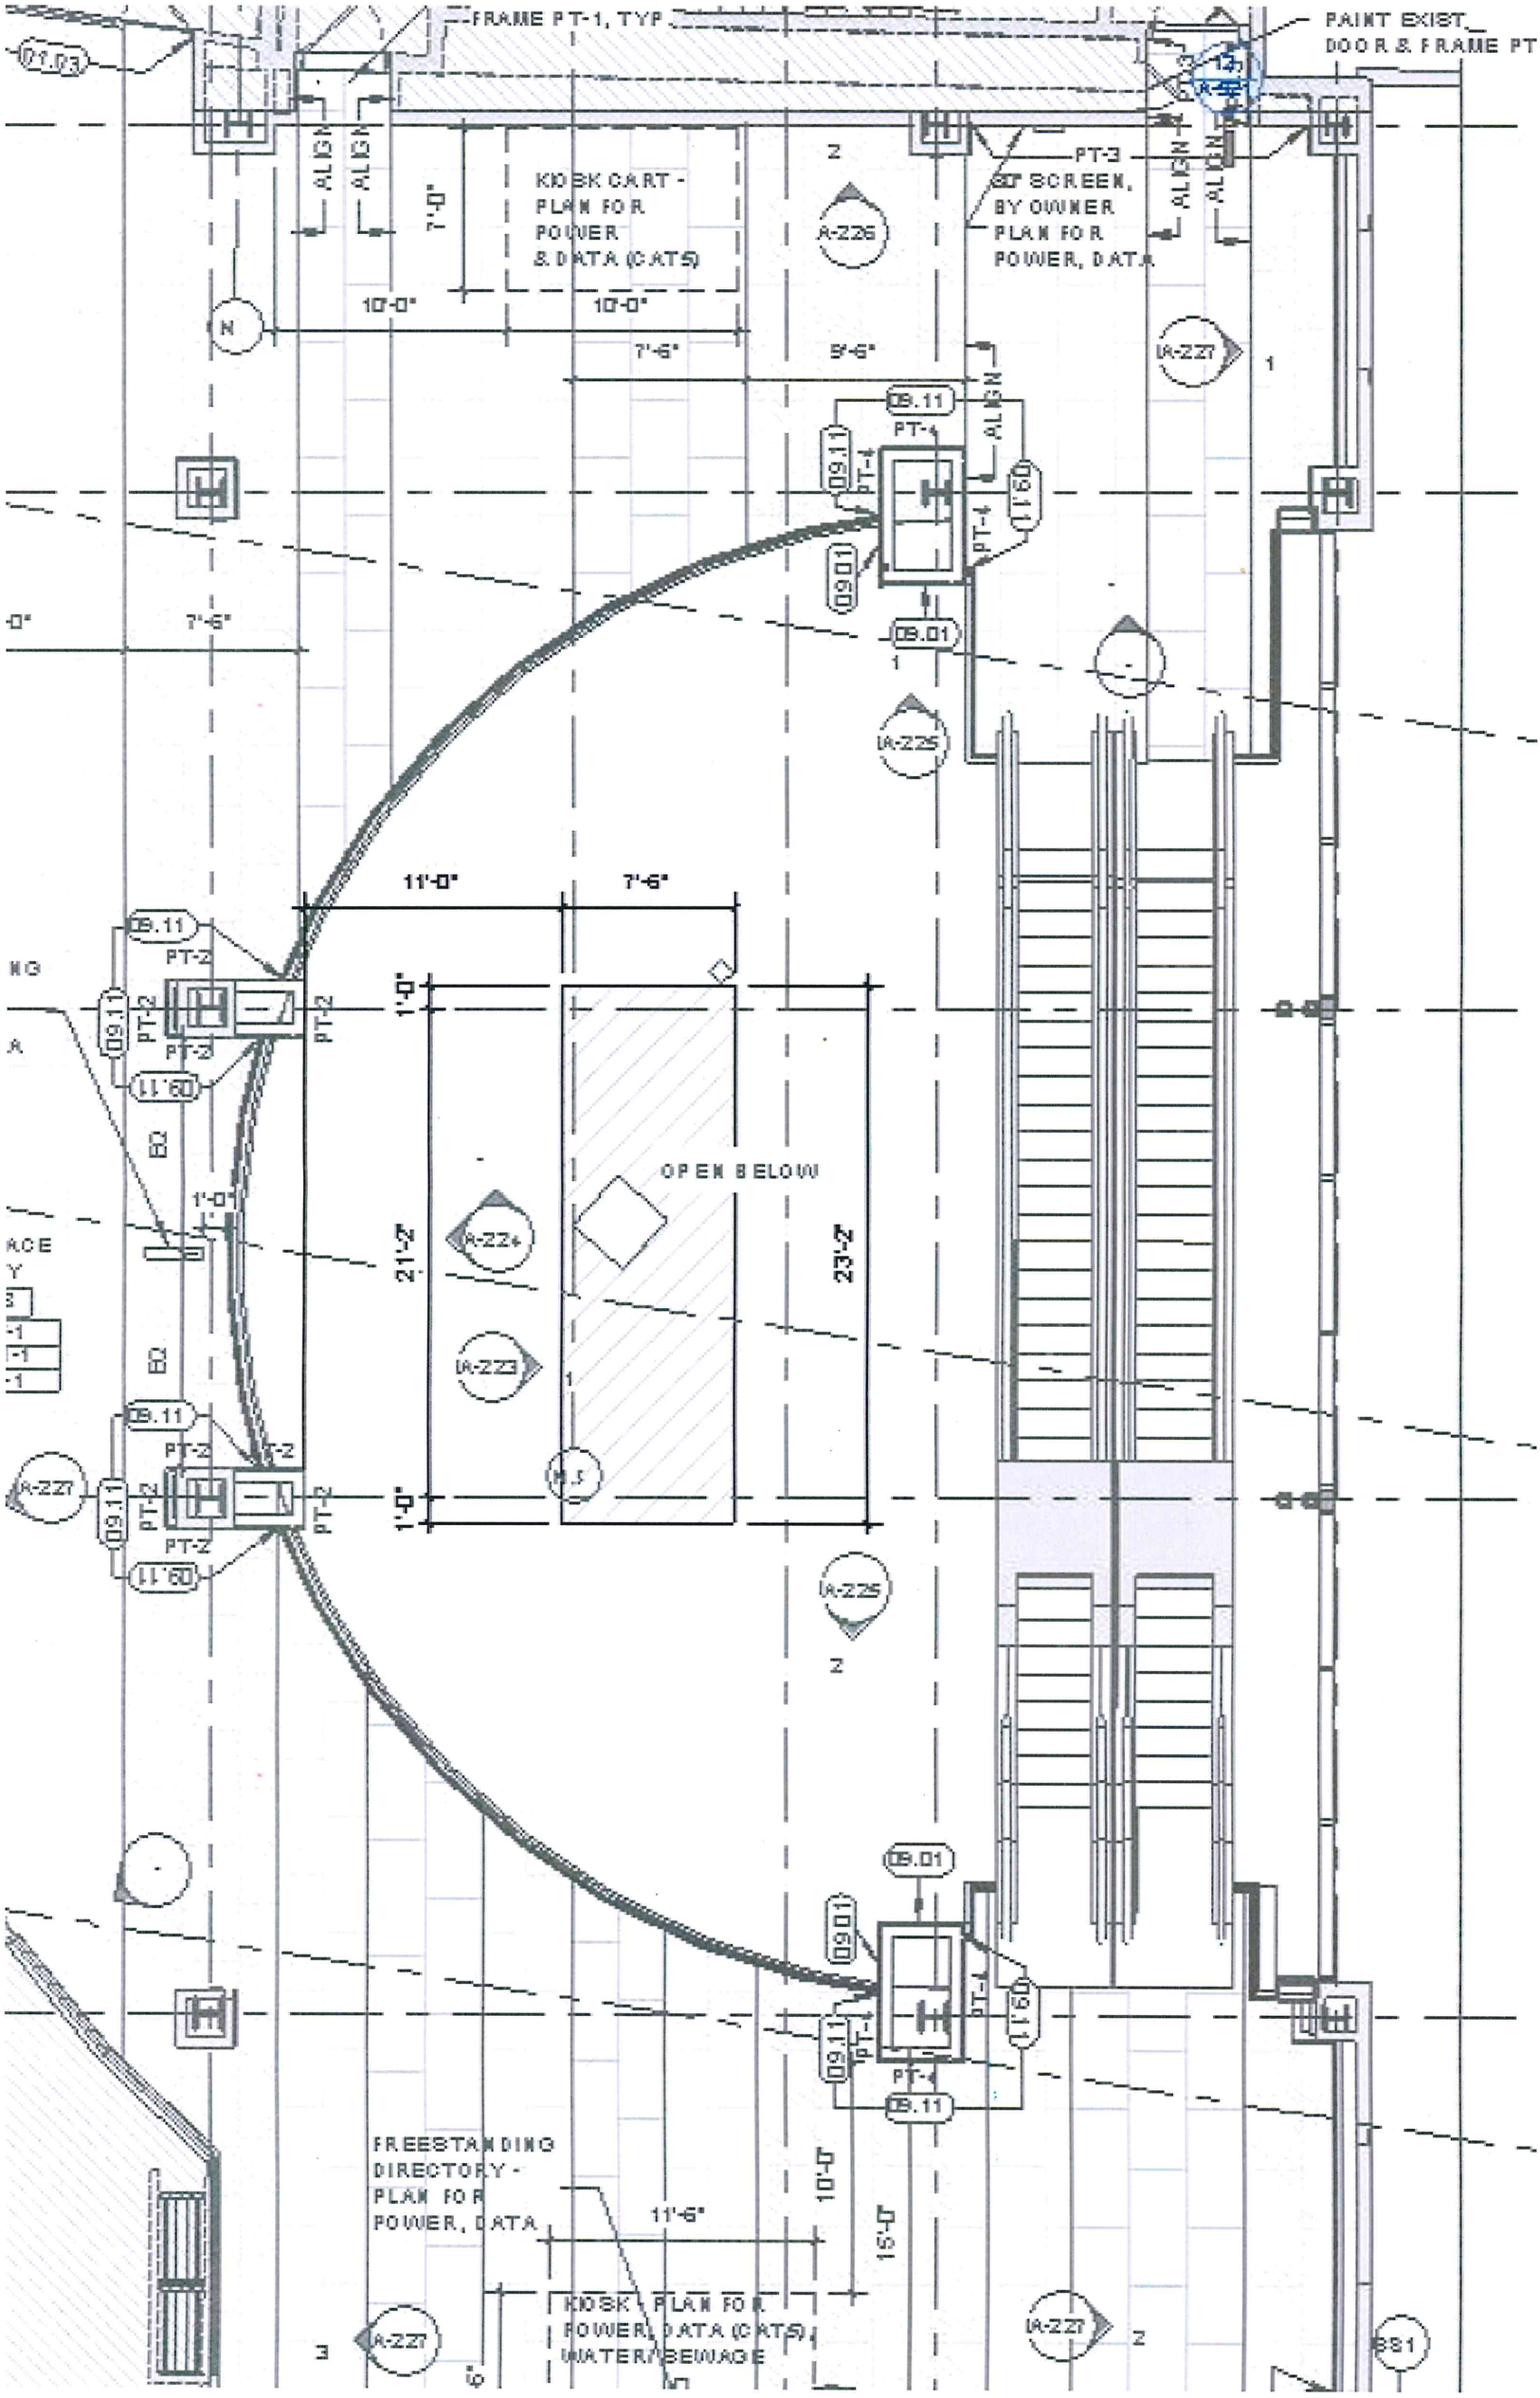
FRAME PT-1, TYP
PAINT EXIST. DOOR & FRAME PT
ALIGN
7'-0"
KIOSK CART - PLAN FOR POWER & DATA (CAT5)
PT-3
80" SCREEN, BY OWNER PLAN FOR POWER, DATA
A-226
10'-0"
10'-0"
7'-6"
5'-6"
A-227
09.11
PT-4
09.01
11'60
7'-6"
A-225
11'-0"
7'-6"
PT-2
1'-0"
OPEN BELOW
21'-2"
23'-2"
A-224
A-223
A-227
A-225
09.01
FREESTANDING DIRECTORY - PLAN FOR POWER, DATA
11'-6"
10'-0"
15'-0"
KIOSK - PLAN FOR POWER, DATA (CAT5), WATER/SEWAGE
A-227
A-227
SS1